



|   |                         |
|---|-------------------------|

00 PLANIMETRIA GENERALE

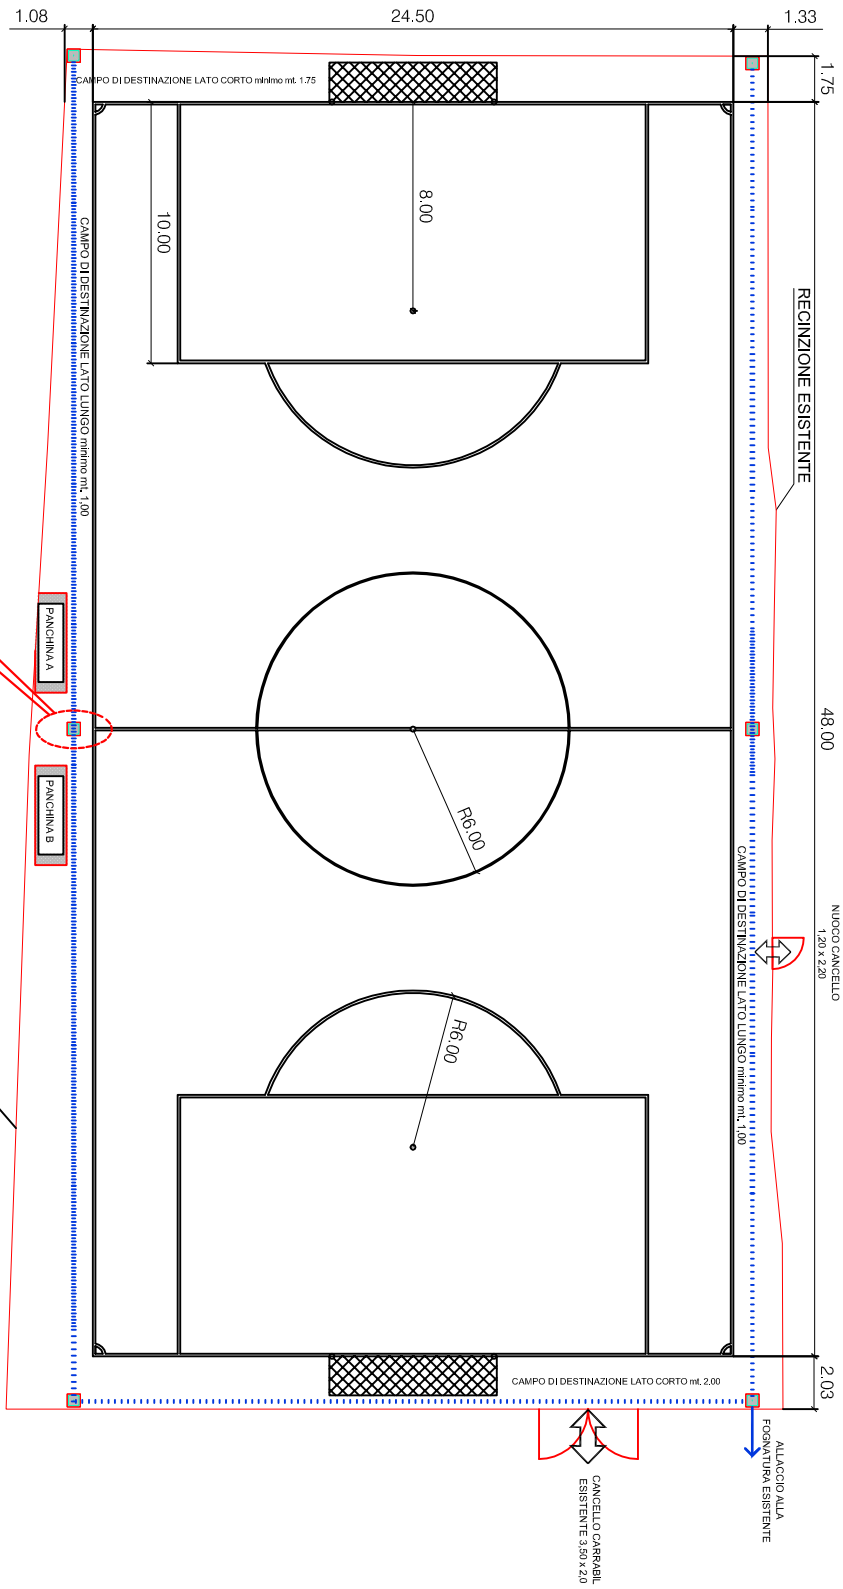


01 PIANTE CAMPO

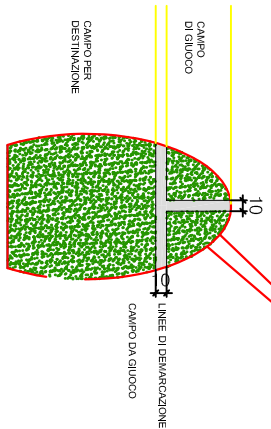


**LEGENDA**

- ANELLI 40x40 cm IN C.A.S. PER ISPEZIONE COLLETTORE DRENANTE
- POSTI AL DI FUORI DEL CAMPO PER DESTINAZIONE
- CORRADOLO C.A.S.
- NIDIA PAVIMENTAZIONE IN C.A.S.
- RECINZIONE


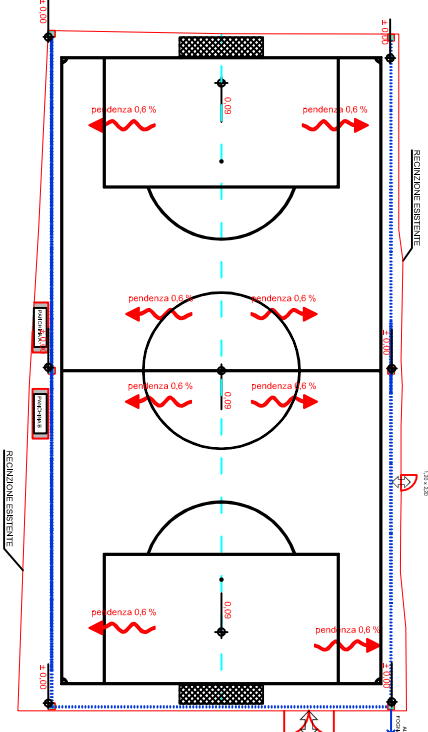


02 SCHEMA PENDENZE

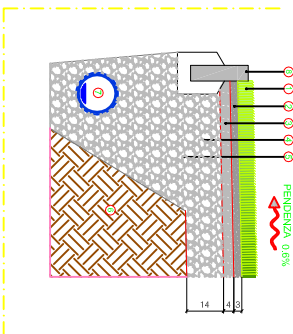


03 STRATIGRAFIA TERRENO

1. Manto erboso artificiale
2. SABBIA DI FRANTUO (spess. mm. 30 pez. cm 0,2-0,8)
3. GRANIGLIA (spess. mm. 40 pez. mm. 12-18)
4. PIETRISCO (spess. mm. 140 pez. mm. 20-40)
5. TNT
6. TERRENO NATURALE
7. TUBO DRENAGGIO PRIMARIO Ø mm 160 MICROFORATO A 180°
8. CORRADOLO PREFABBRICATO

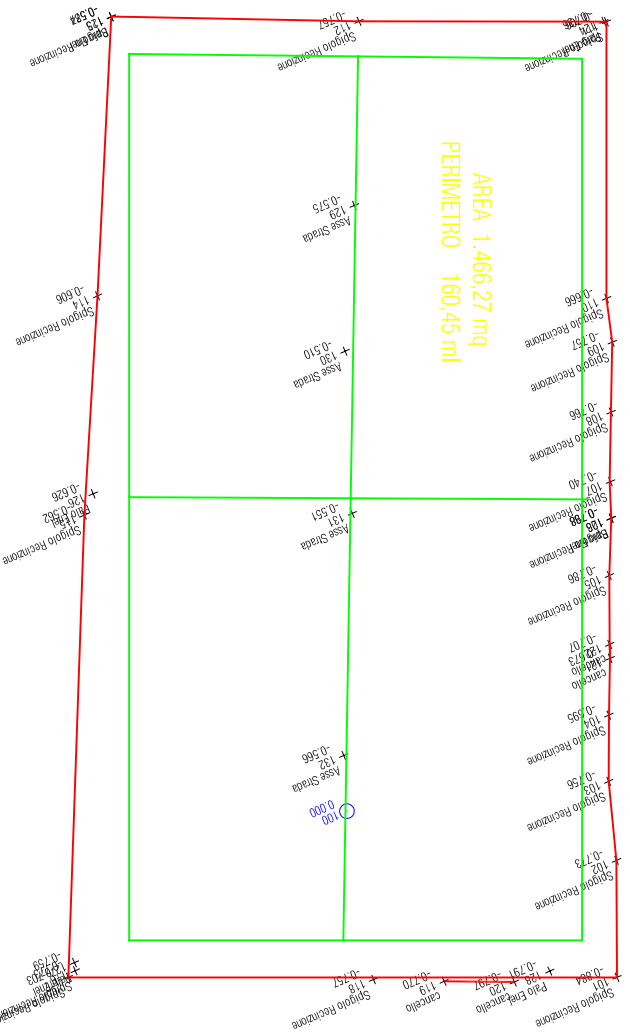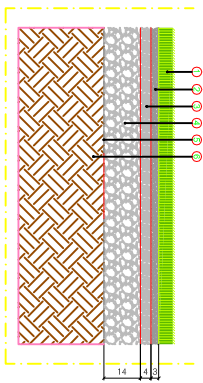

04 PLANIMETRIA DI RILIEVO

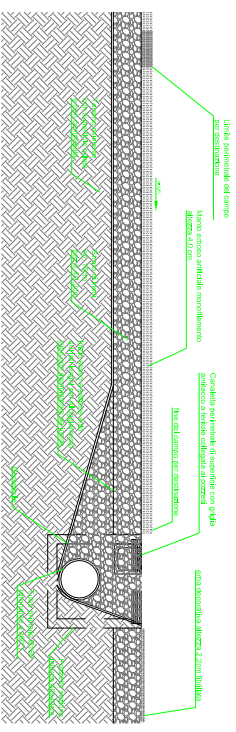

05 DETAGLIO SEZIONE CAMPO

|                                                        |                                                      |
|--------------------------------------------------------|------------------------------------------------------|
| 1. Manto erboso artificiale                            | 2. SABBIA DI FRANTUO (spess. mm. 30 pez. cm 0,2-0,8) |
| 3. GRANIGLIA (spess. mm. 40 pez. mm. 12-18)            | 4. PIETRISCO (spess. mm. 140 pez. mm. 20-40)         |
| 5. TNT                                                 | 6. TERRENO NATURALE                                  |
| 7. TUBO DRENAGGIO PRIMARIO Ø mm 160 MICROFORATO A 180° | 8. CORRADOLO PREFABBRICATO                           |

06 IMPIANTATI ILLUMINANTI

